




# Pianta Stato di Fatto

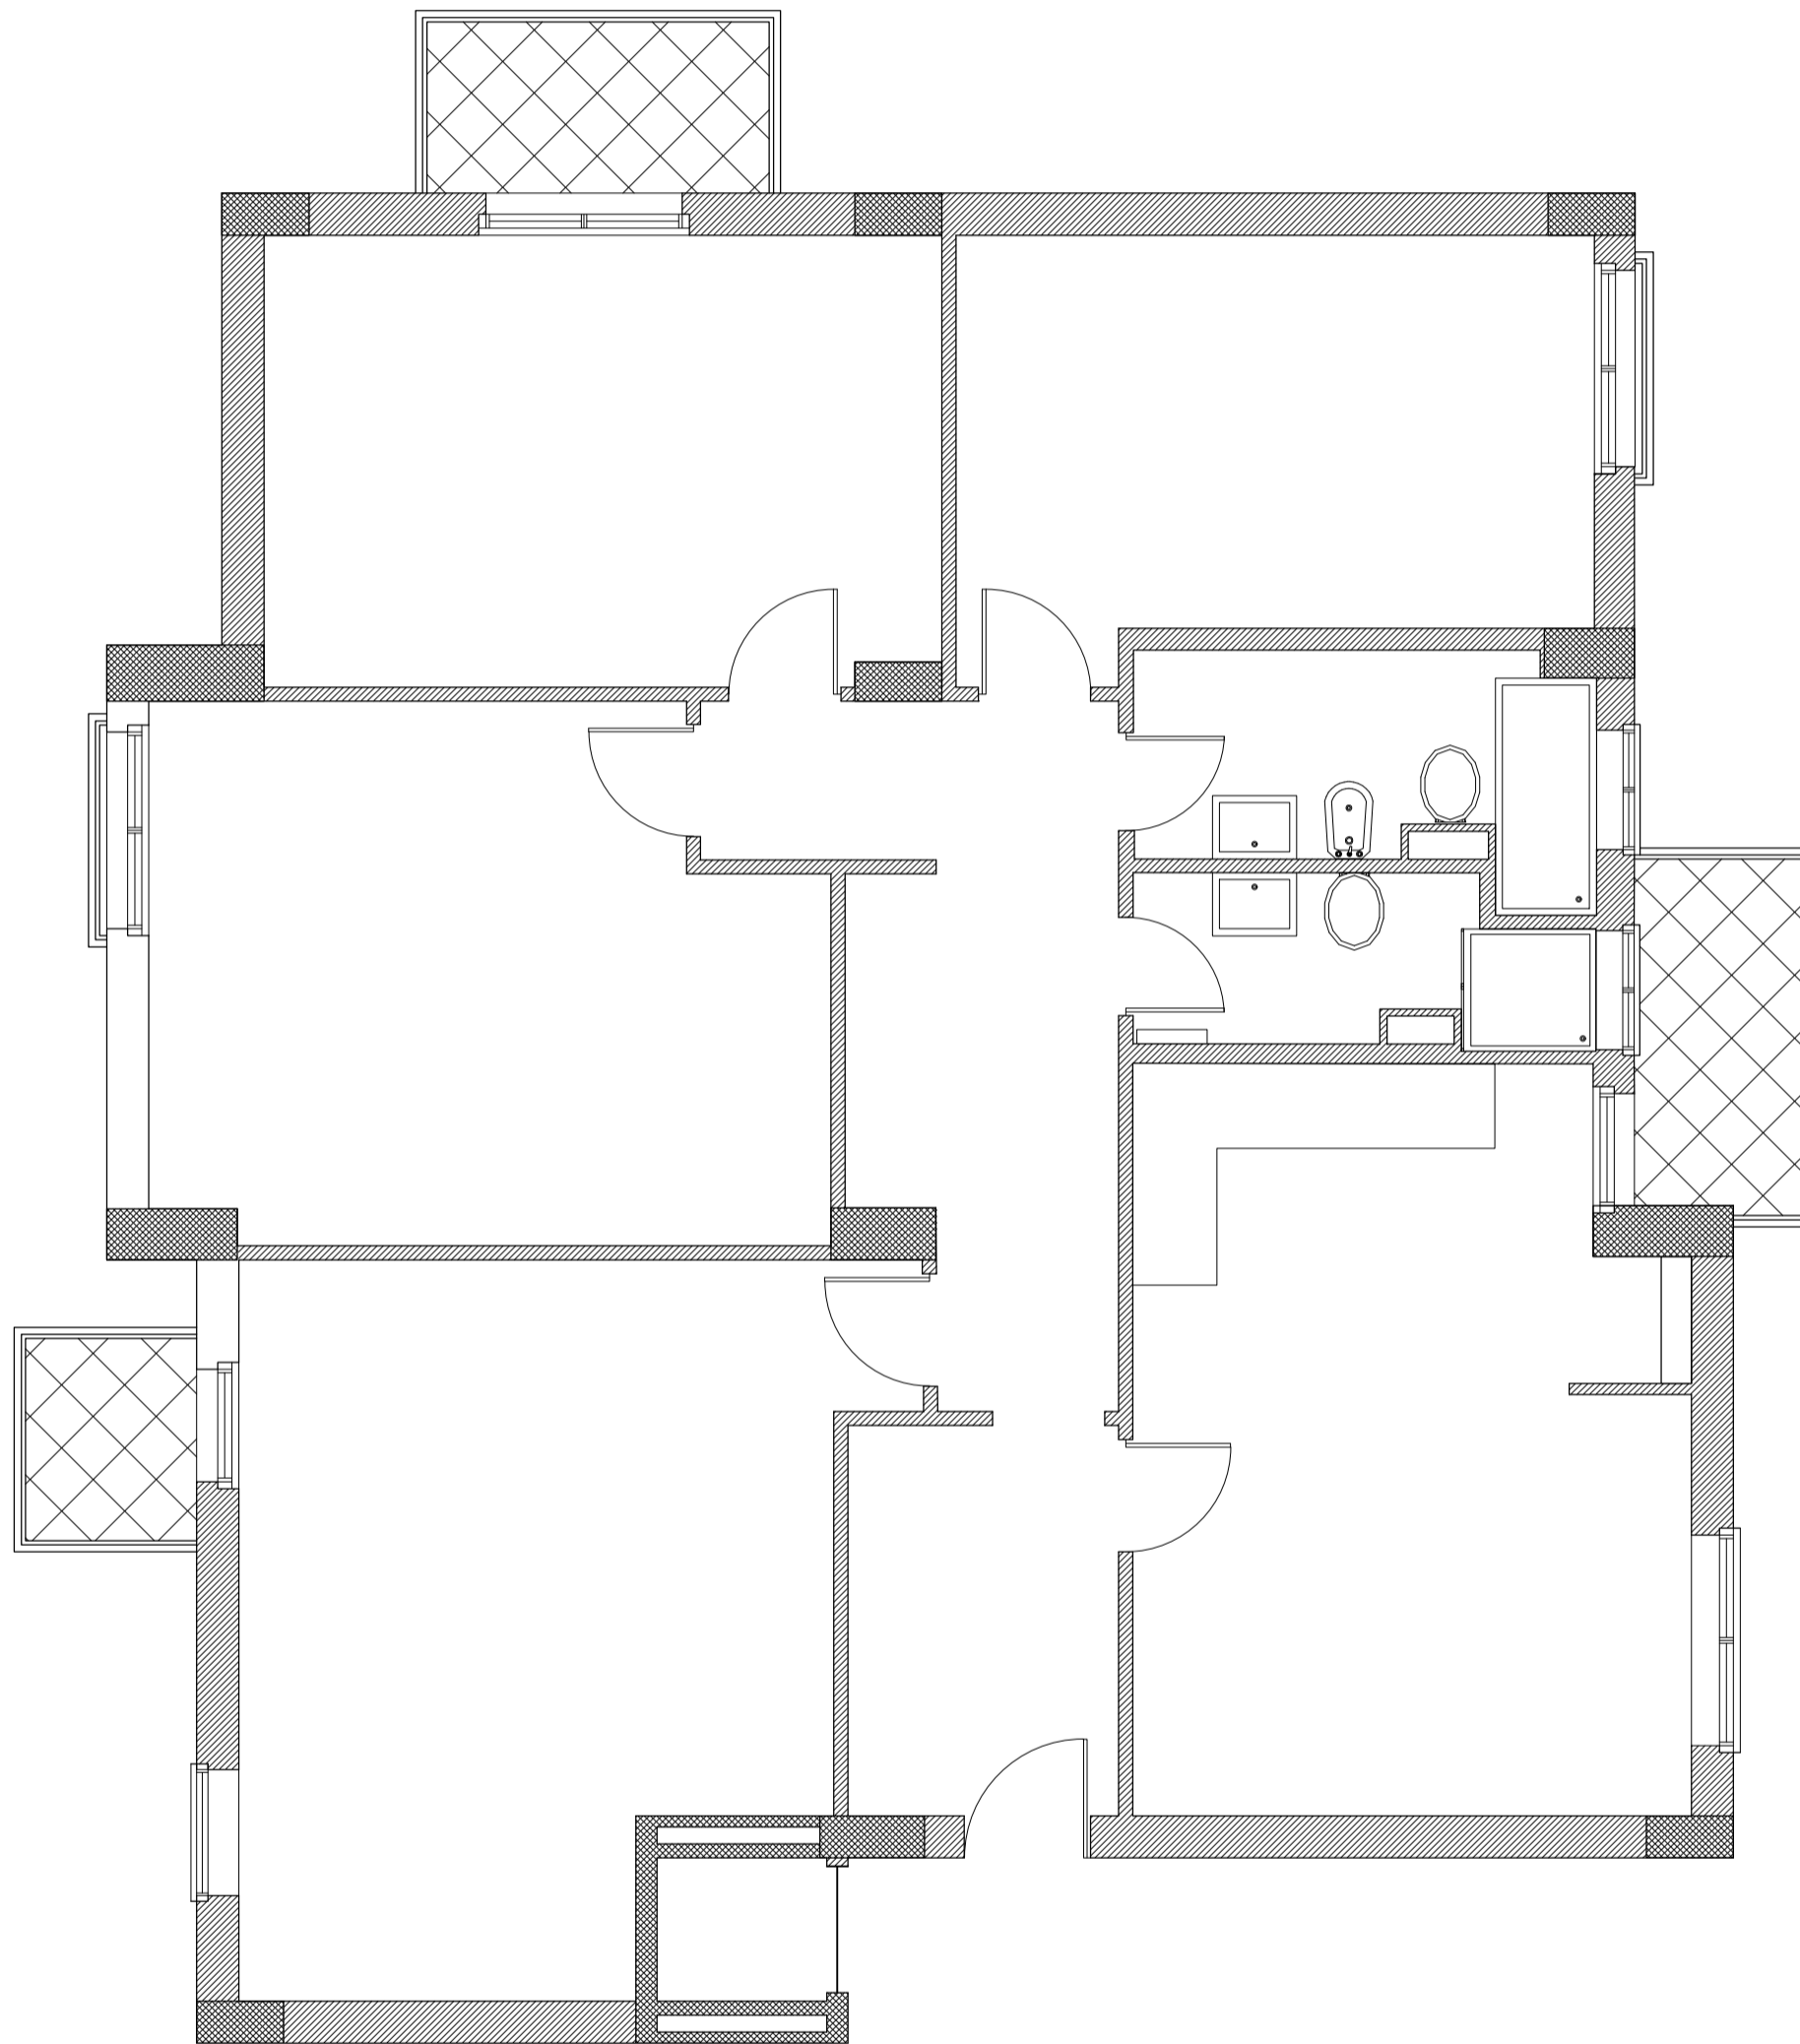

# Pianta Stato di Fatto

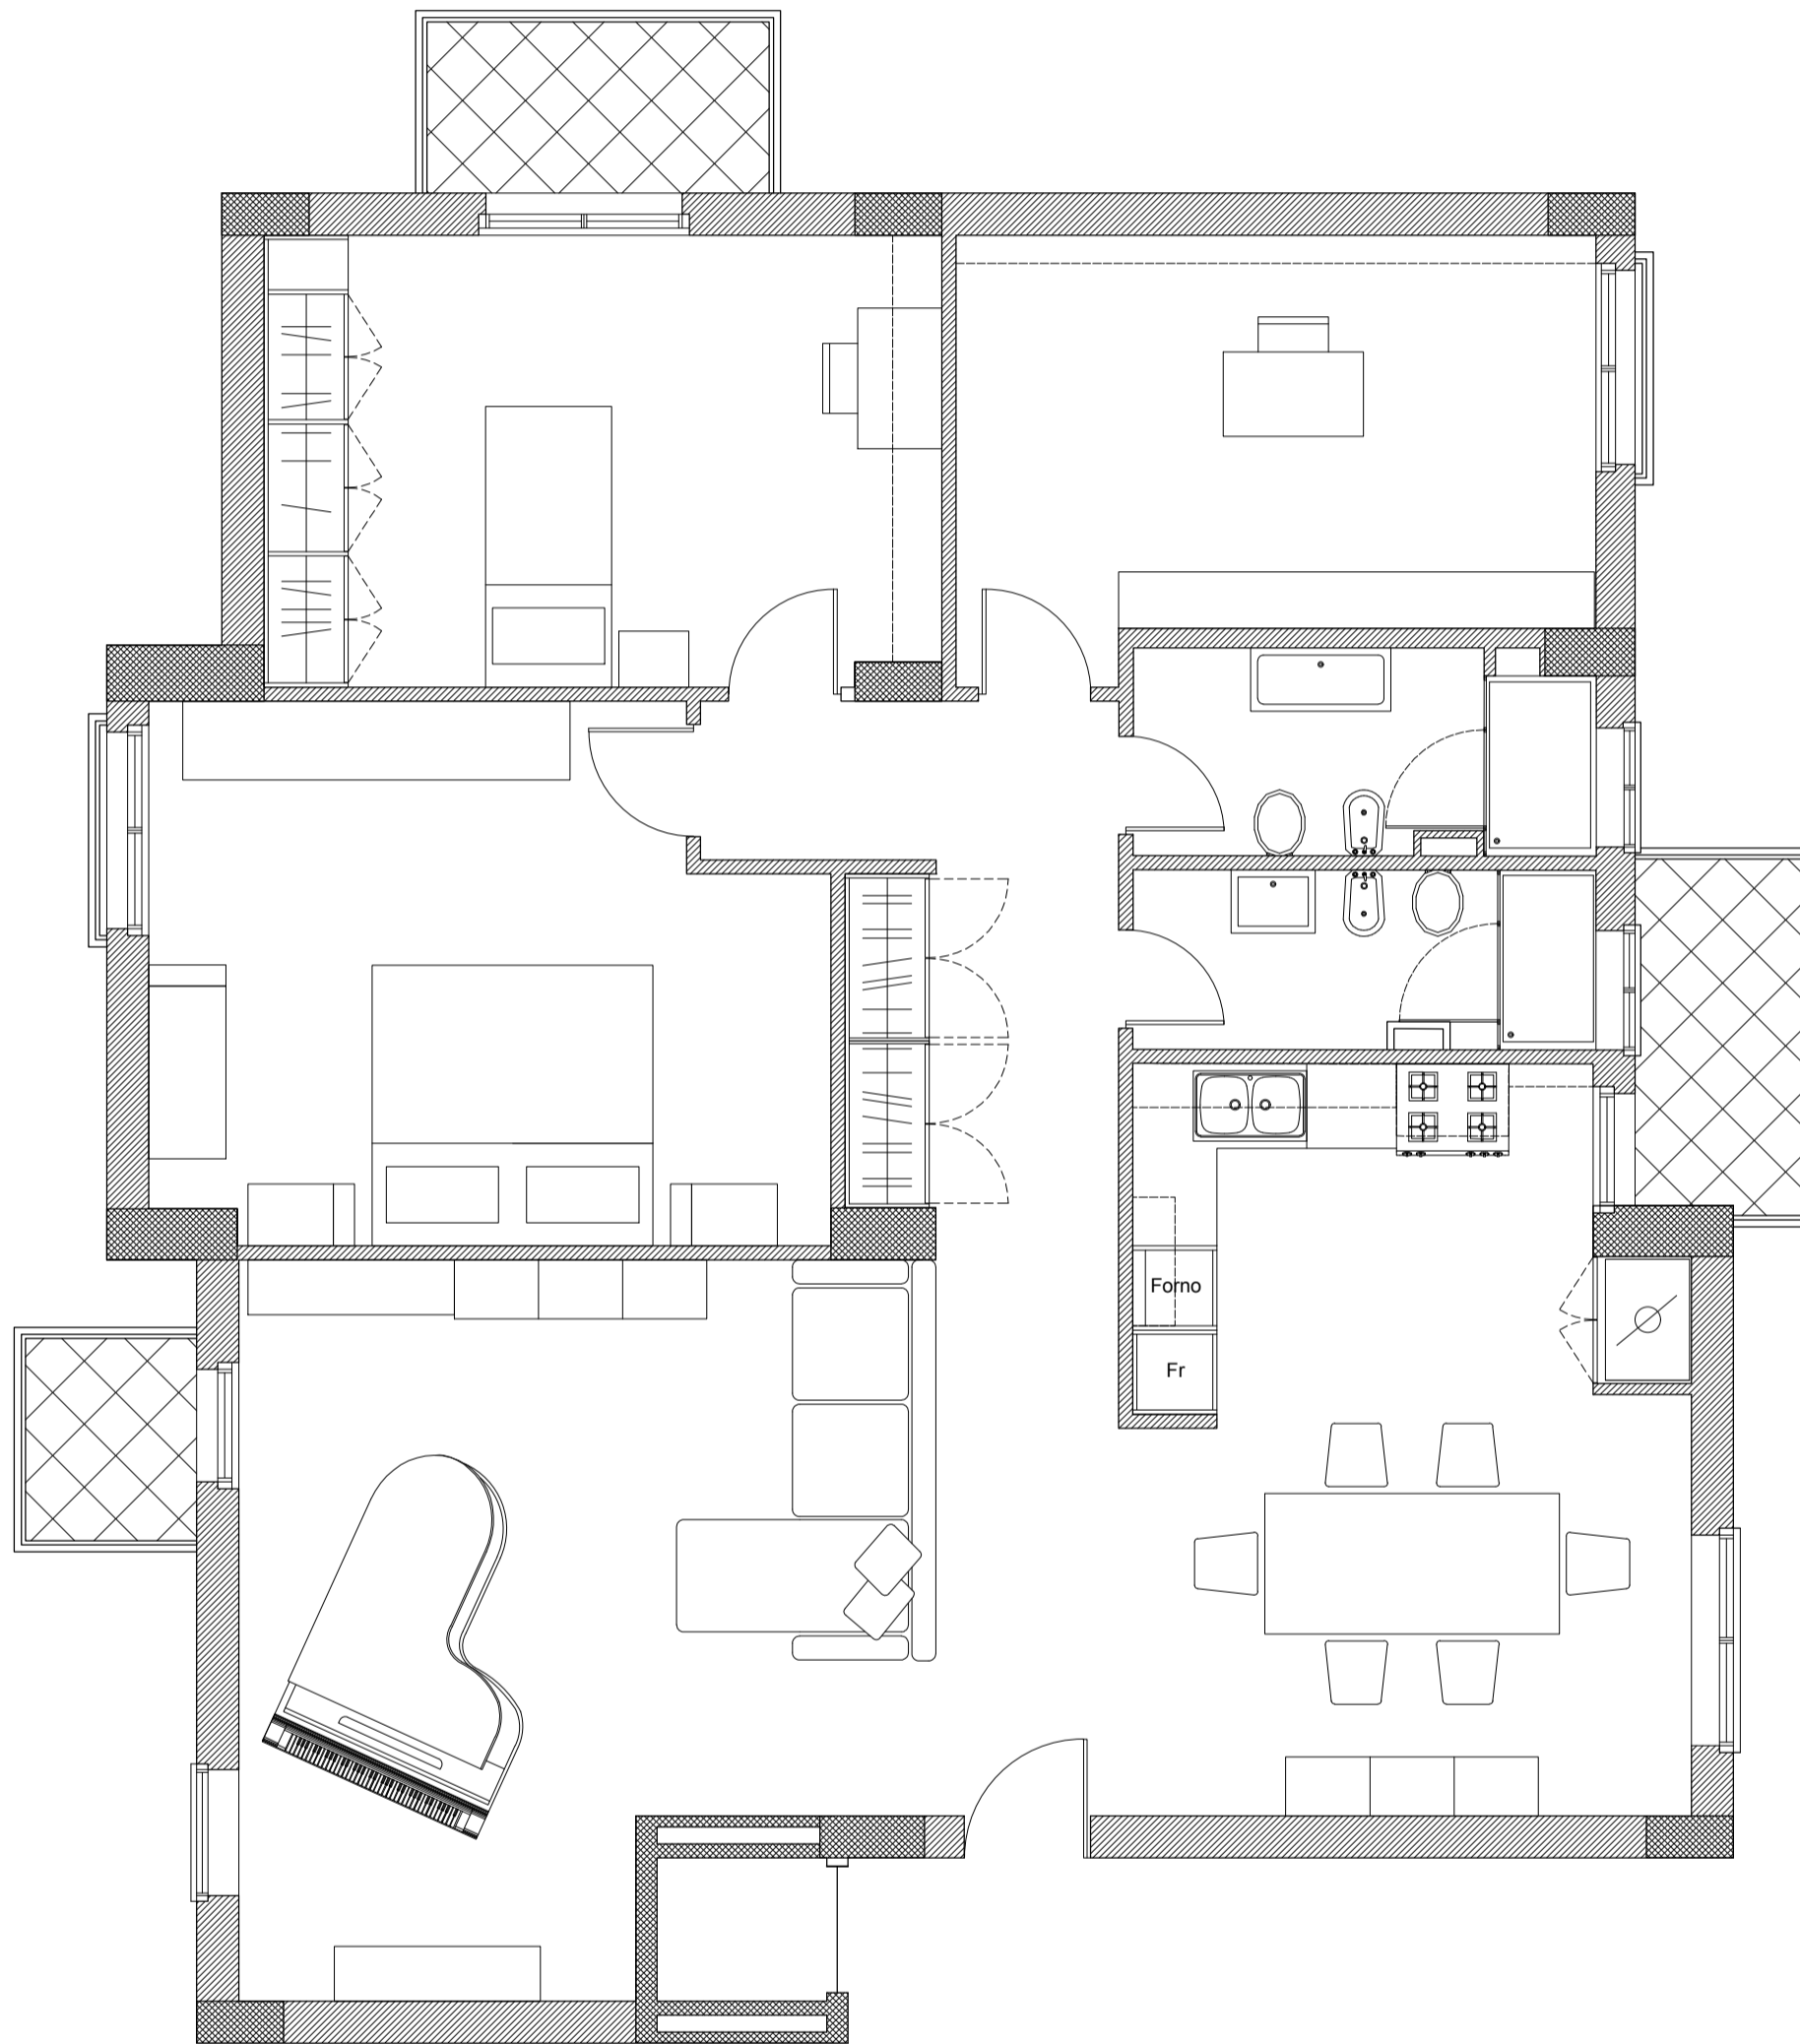

# Pianta Stato Futuro\_ Impianto elettrico + posizione termisofoni esistenti e nuovi, condizionatori e scaldasalviette

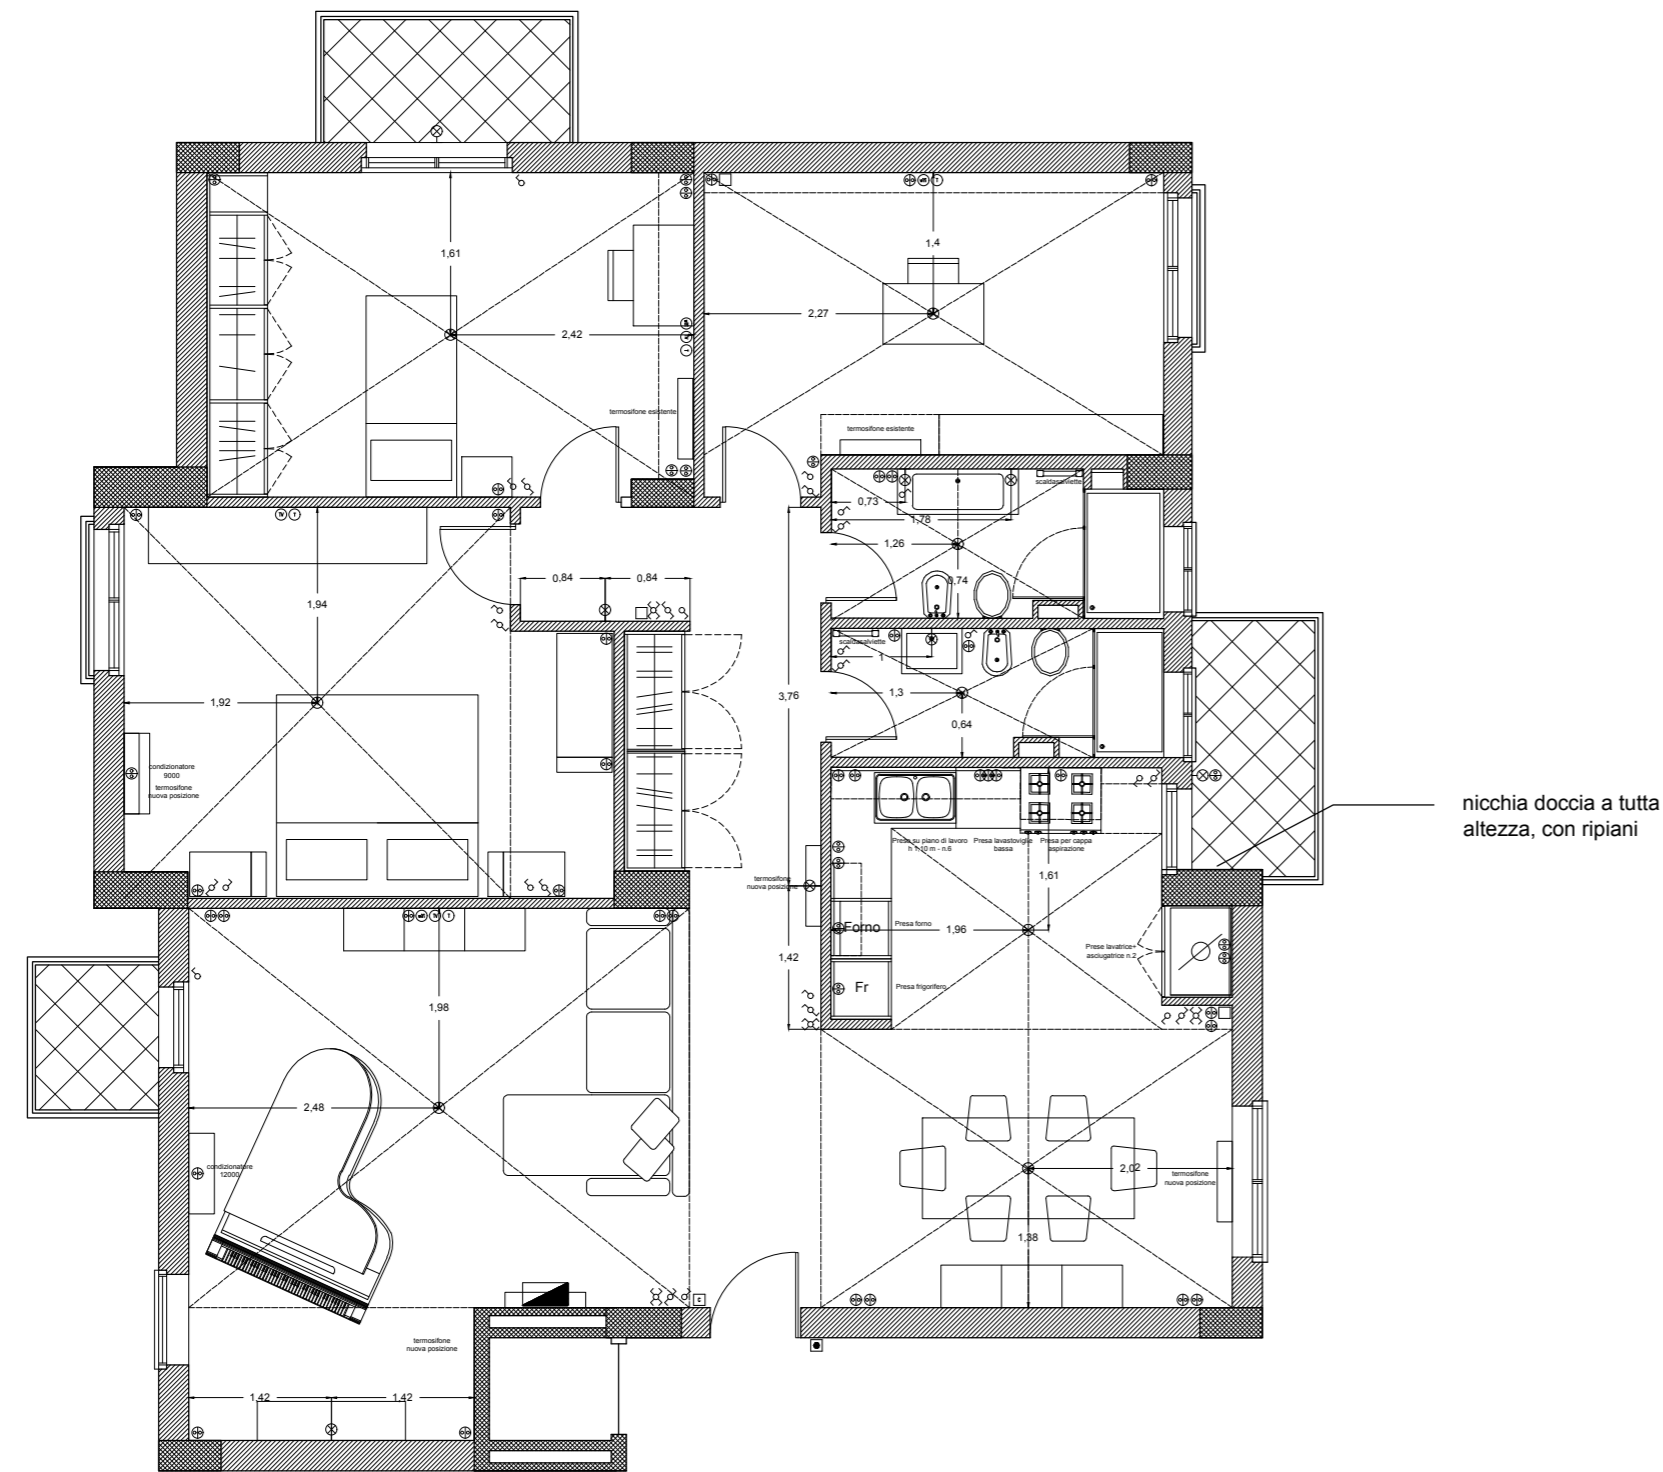

## Legenda

	QUADRO ELETTRICO
	PULSANTE CAMPANELLO CON TARGA PORTANOME
	POSTAZIONE CITOFONICA INTERNA COMPLETA DI APRIPORTA
	CASSETTA DI DERIVAZIONE
	PRESA SINO 1000W 220V 2x10/16A+PE (BIPASSO)
	PRESA TELEFONO
	PRESA TELEVISIONE
	CENTRO LUCE
	CENTRO LUCE A PARETE
	LED
	INTERRUTTORE COMANDO LUCI
	DEVIATORE COMANDO LUCI
	INVERTITORE COMANDO LUCI
	TERMOSIFONE
	CONDIZIONATORE